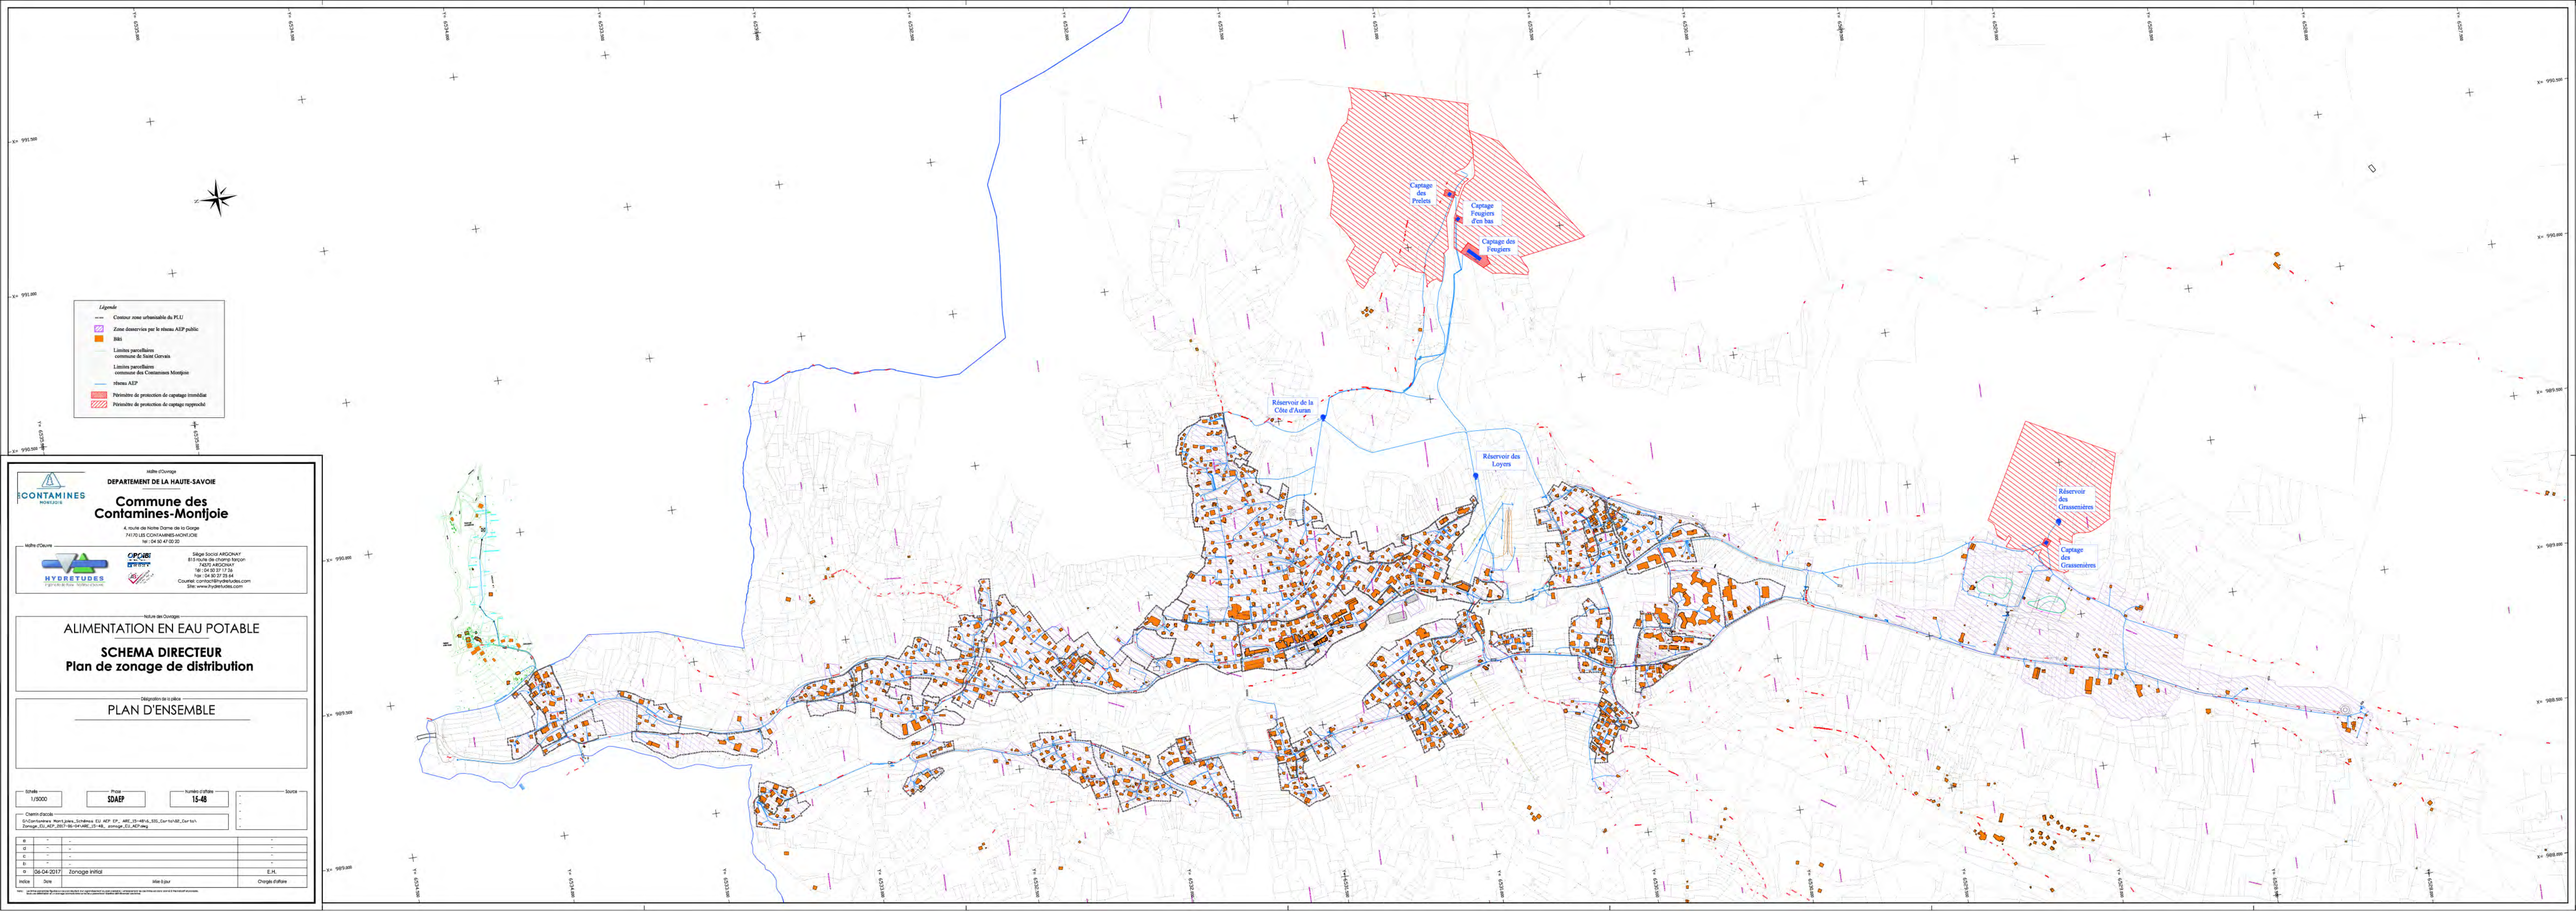

Maître d'Ouvrage

DEPARTEMENT DE LA HAUTE-SAVOIE

Commune des Contamines-Montjoie

4, route de Notre Dame de la Gorge
74170 LES CONTAMINES-MONTJOIE
Tel : 04 50 47 02 20

Maître d'Œuvre

Siège Social ARGONAY
B15 route de Champ Bacon
74370 ARGONAY
Tel : 04 50 37 17 59
Fax : 04 50 37 23 44
Courriel: contact@hydretudes.com
Site: www.hydretudes.com

Nature des Ouvrages

ALIMENTATION EN EAU POTABLE

SCHEMA DIRECTEUR
Plan de zonage de distribution

Désignation de la pièce

PLAN D'ENSEMBLE

Echelle	Phase	Numéro d'affaire	Source
1/5000	SDAEP	15-48	-

Chemin d'accès

S:\Contamines Mont joies_Schéma EU AEP EP_ARE_15-48\6_SIG_Carto\AE_Carto\1_Zonage_EU_AEP_2017-06-04\ARE_15-48_ zonage_EU_AEP.aeg

E	-	-	-
D	-	-	-
C	-	-	-
B	-	-	-
A	06-04-2017	Zonage initial	E.H.
Indice	Date	Mise à jour	Chargée d'affaire

Droits : Sauf mention contraire, les droits de propriété intellectuelle et droits d'auteur attachés à ce document appartiennent à HYDRETUDES. Ce document ne peut être utilisé, reproduit ou communiqué à des tiers sans l'autorisation écrite de HYDRETUDES.