

**ALIMENTATION EN EAU POTABLE**  
 Création d'une conduite de dilution  
 entre les réservoirs de la Côte d'Auran  
 et les Grassenières

**Aménagements futurs pour dilution**  
 Réservoir des Grassenières  
 Planche 5  
**PIECE 6.12**

e				
d				
c				
b	12-07-2018	ACT		
a	14-05-2018	PRO		
Indice				
Matrice d'Ouvrage				




**Commune des Contamines-Montjoie**  
 4 Route de Notre Dame de la Gorge  
 74170 Les Contamines-Montjoie  
 Tél. 04 50 47 00 20




Chargé d'affaire  
 F.G.  
 F.G.  
 18-006  
 Aucune

Echelle : 1/2000

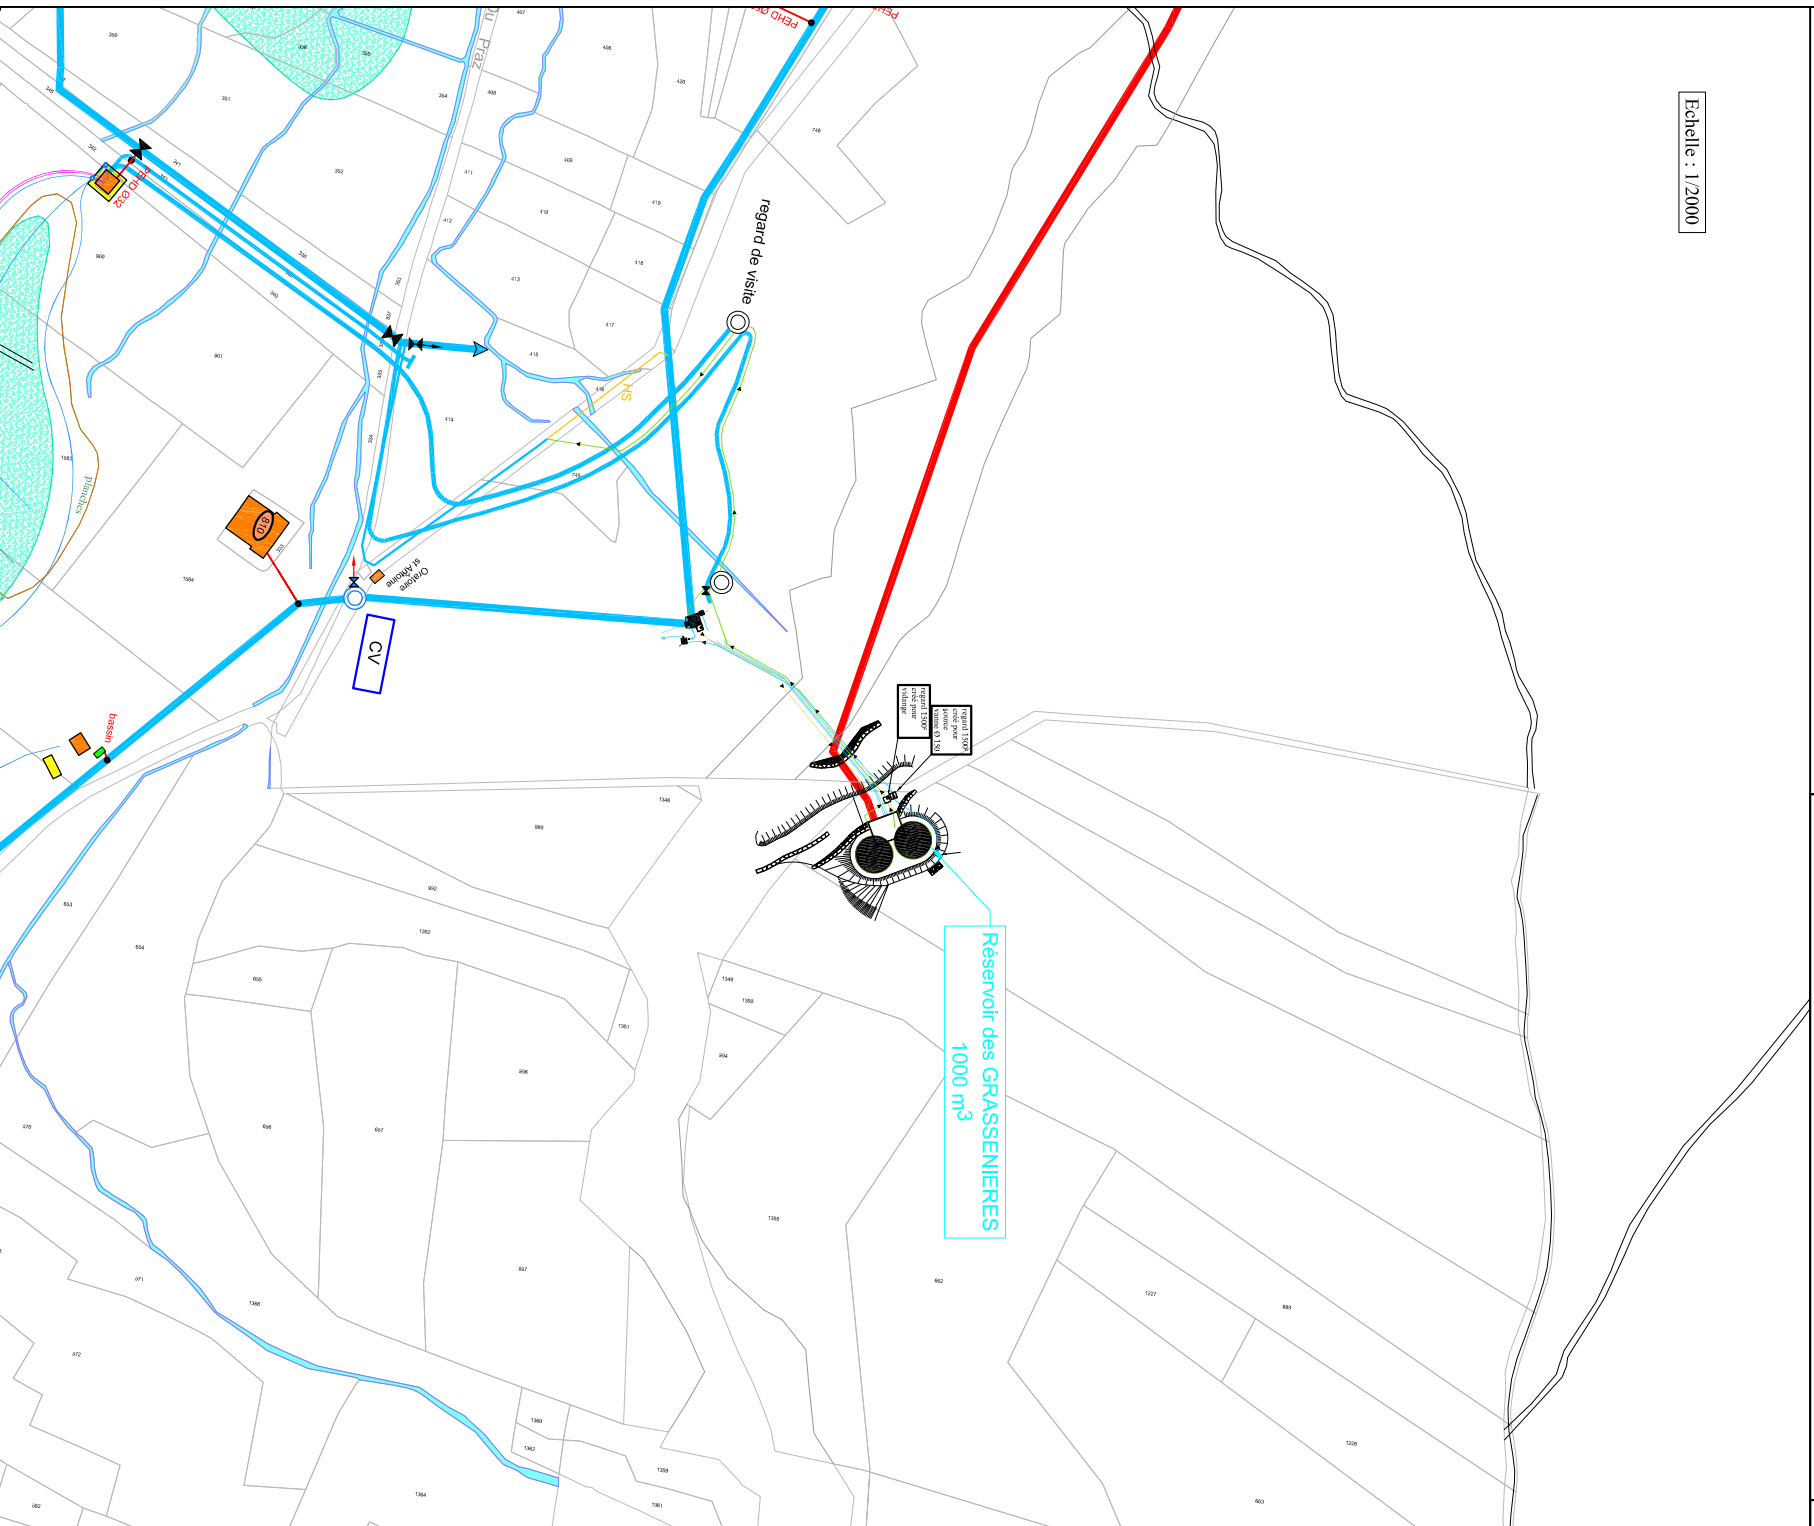

**Légende:**

- Réseau à créer
- Vanne motorisée à poser
- Débitmètre à poser
- Clapet anti retour à poser

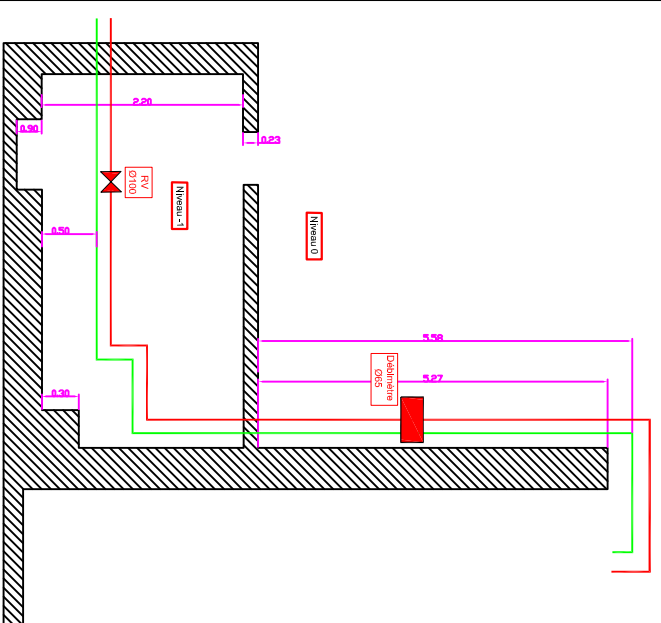

**Aménagement réservoir des GRASSENIERES**

