

Nature des Ouvrages

# ALIMENTATION EN EAU POTABLE

Création d'une conduite de dilution entre les réservoirs de la Cote d'Auran et les Grassenières

Désignation de la pièce





## ANNEXE VIII

### Aménagements futurs pour dilution

Chambre de vanne du Virage et des Loyers  
Planche 1

**PIECE 6.8**

e				
d				
c				
b	12-07-2018	ACT		F.G.
a	16-05-2018	PRO		F.G.
Indice	Date	Mise à jour		Chargé d'affaire
Maître d'Ouvrage		Maître d'œuvre		Numéro d'affaire
 <b>Commune des Contamines-Montjoies</b> 4 Route de Notre Dame de la Gorge 74170 Les Contamines-Montjoie Tél. 04 50 47 00 20		 <b>HYDRETUDES</b> Ingénierie de l'eau - Maîtrise d'œuvre		<b>18-006</b> Echelle Aucune

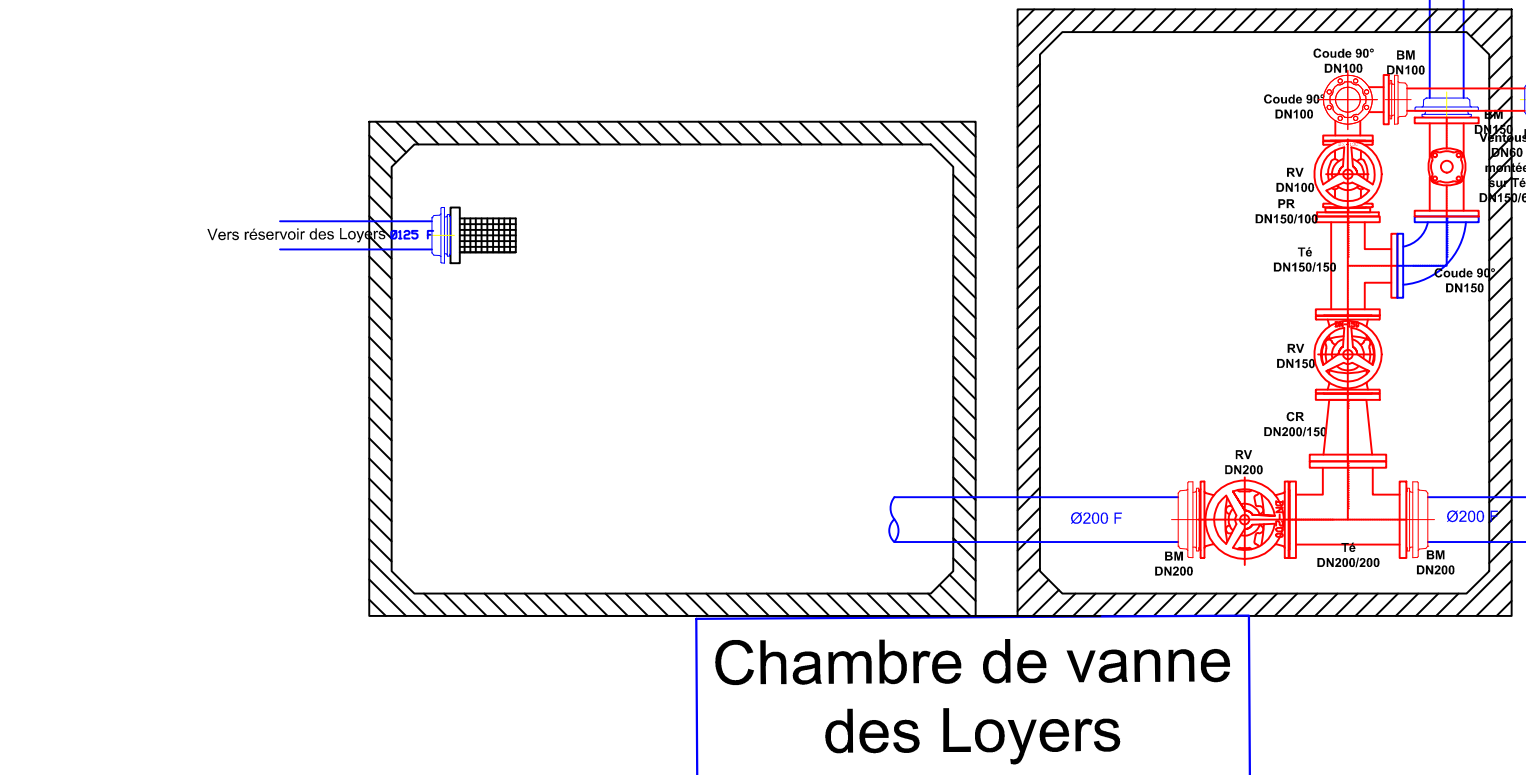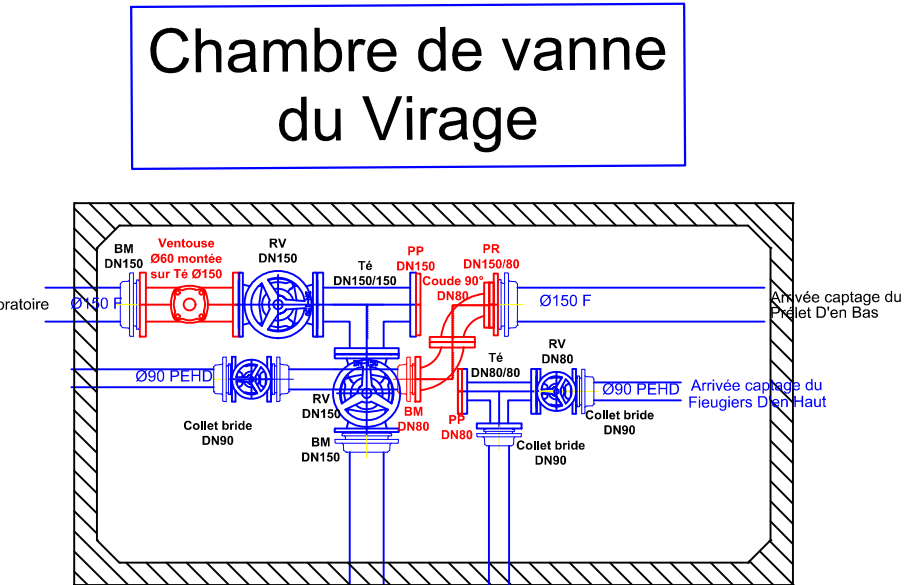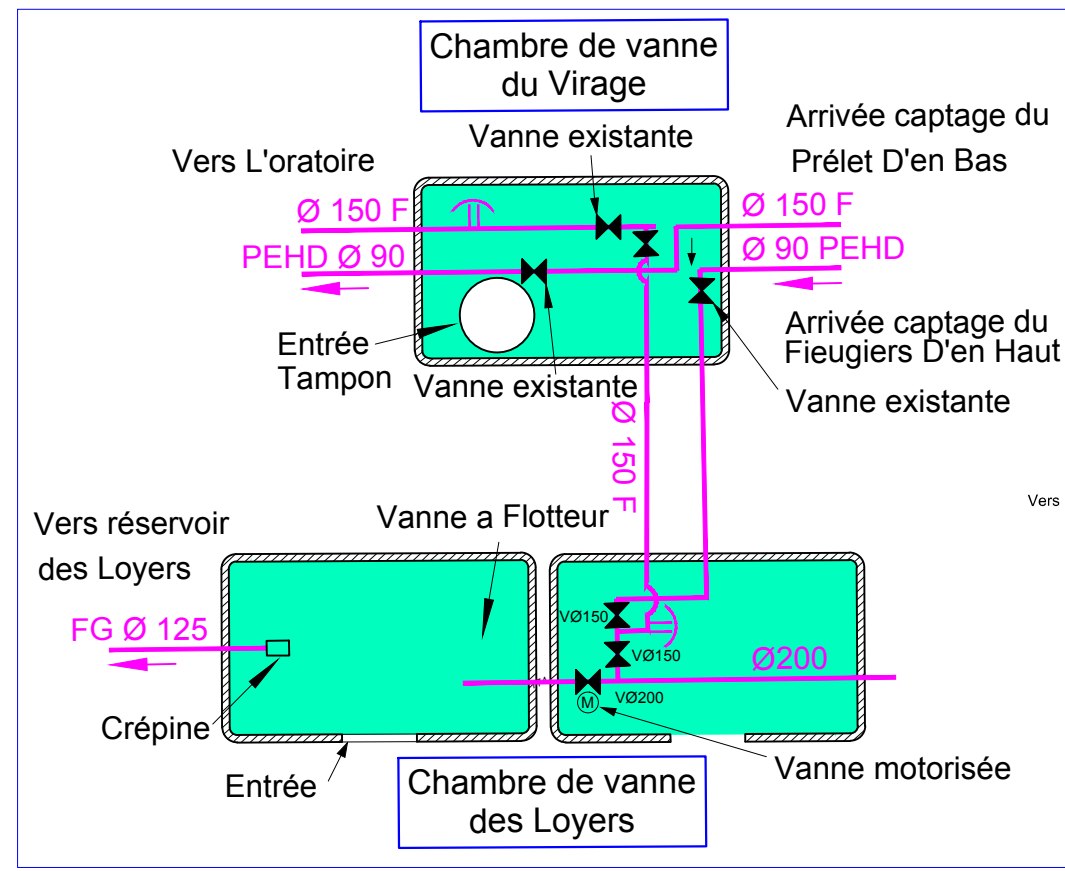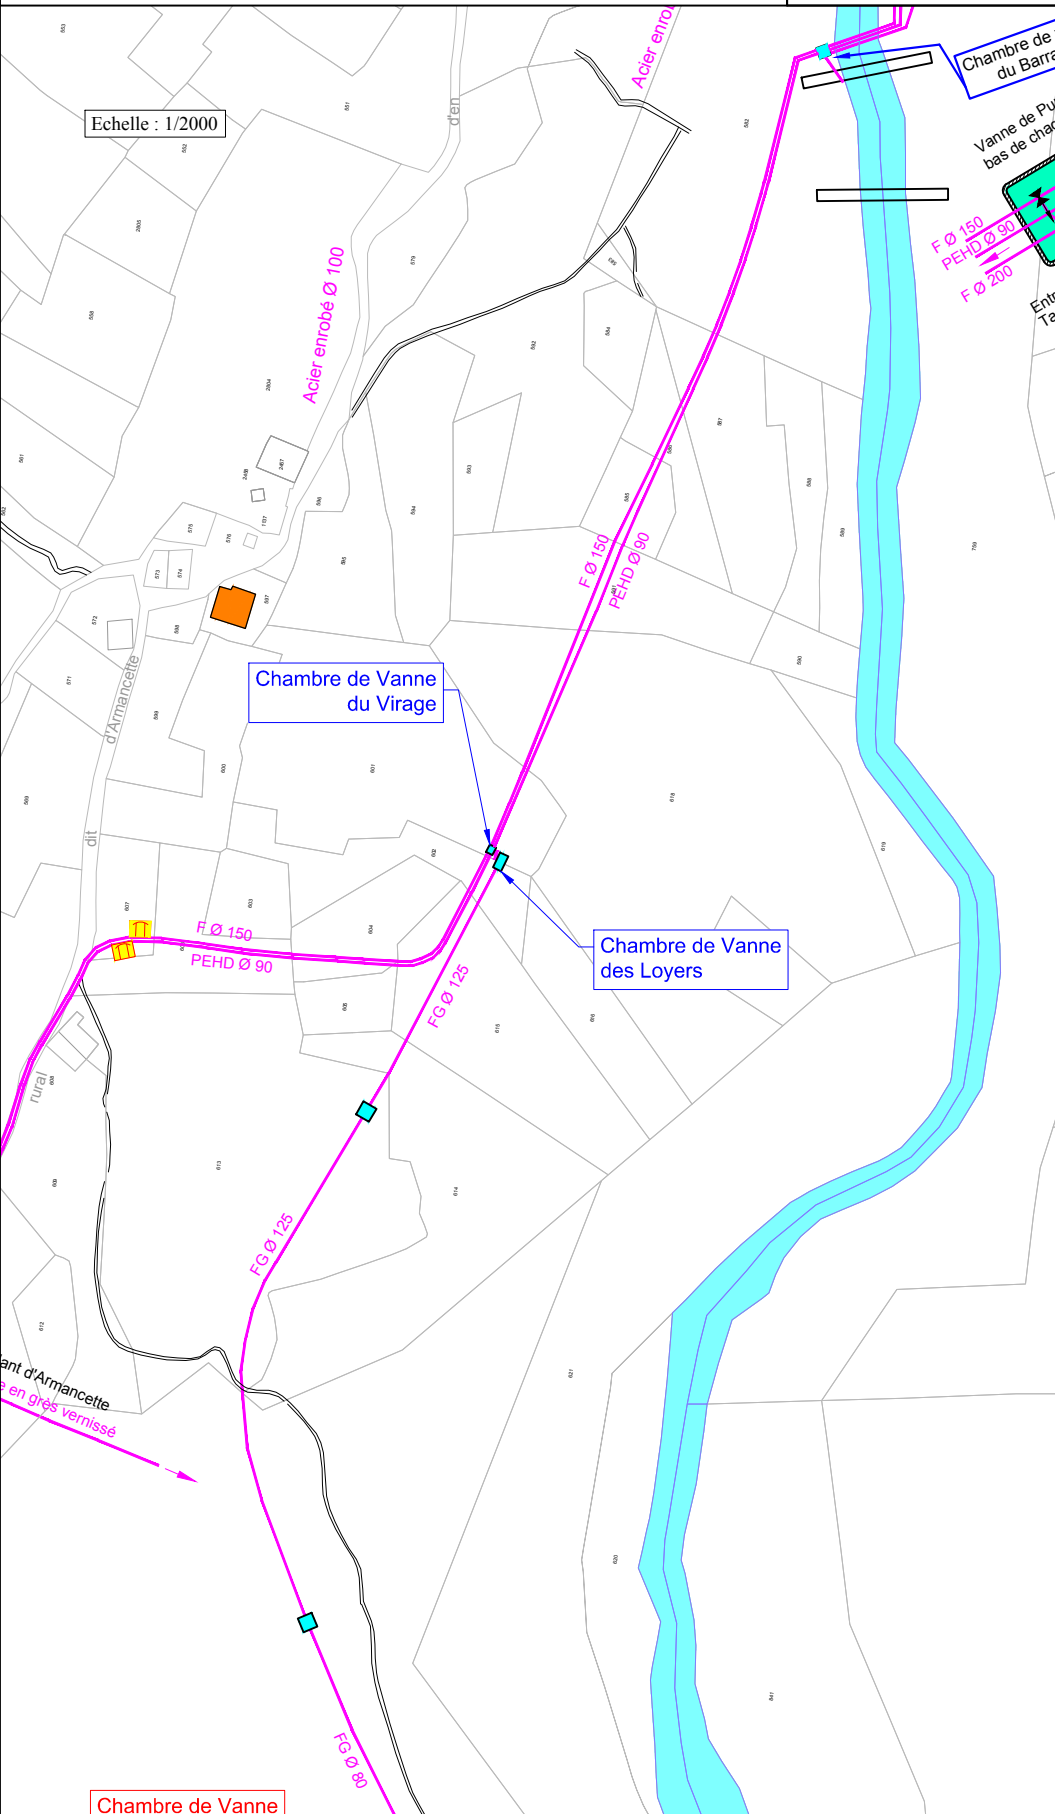

**Chambre de vanne des Loyers**