

TABLEAU DES SIGNATURES		
Nom et prénom	Date	Signature valant accord sur cette division
M. Jean-Luc MATTEL		
Commune des CONTAMINES-MONTJOIE		

**PROJET DE DIVISION**  
 Régularisation foncière chemin de la Vy  
 En vue d'un rattachement à une propriété voisine : le projet n'est pas soumis à autorisation d'urbanisme

LES CONTAMINES MONTJOIE  
 Lieu-dit : LA VY  
 SECTION F

Plan régulier  
 Planimétrie : système RGF93 cc46

Fond de plan du 8 Octobre 2024  
 Version n°02 du 23 Janvier 2025

**ORIGINAL**

**LEGENDE**


	Représentation du plan cadastral ne valant pas limite de propriété		Tampon divers
	Chaussée		Bouche à clef
	Clôture		Plaque réseau de télécommunications
	Débord toiture		Grille
	Talus		Lampadaire
	Bâtiment relevé sur le terrain		
	Caniveau		
	Mur		
	Enrochement		
	Haie/Arbustes		
	Garde-corps		
	Emprise bâtiment sur mur béton		
	Emprise bâtiment sur bois		
	Limite réelle de propriété issue d'un bornage contradictoire réalisé par notre Cabinet en date du 28/11/2019 (réf. : 19528)		

Toutes modifications ou reproductions de ce plan, sous forme papier ou informatique, sont strictement interdites.  
 Seul le plan papier, mentionné "original" et signé du Géomètre-Expert, n'ayant subi aucune modification ni reproduction, engage la responsabilité du cabinet Arpentage et garantit son travail.  
 Les logos, références et signatures du cabinet Arpentage ne peuvent être mentionnés, utilisés ou reproduits sans une autorisation écrite expresse.

Dossier : 24503  
 DMPC n°  
 Fichier : 24503-div  
 Date : 23/01/2025  
 Modifié le  
 Géomètre : JB

S.A.R.L. ARPENTAGE - Géomètres Experts  
 mail : expert@arpentage.net - Tél : 04 50 93 55 95 - Site internet : https://arpentage.net  
 adresse : 672 avenue de Genève (entrée et parking rue du casino) 74170 SAINT-GERVAIS  
 SIRET 405 336 223 000 53 TVA CEE FR 94 40 5 336 223

**GÉOMÈTRE-EXPERT**  
 CONSEILLER VALORISER GARANTIR

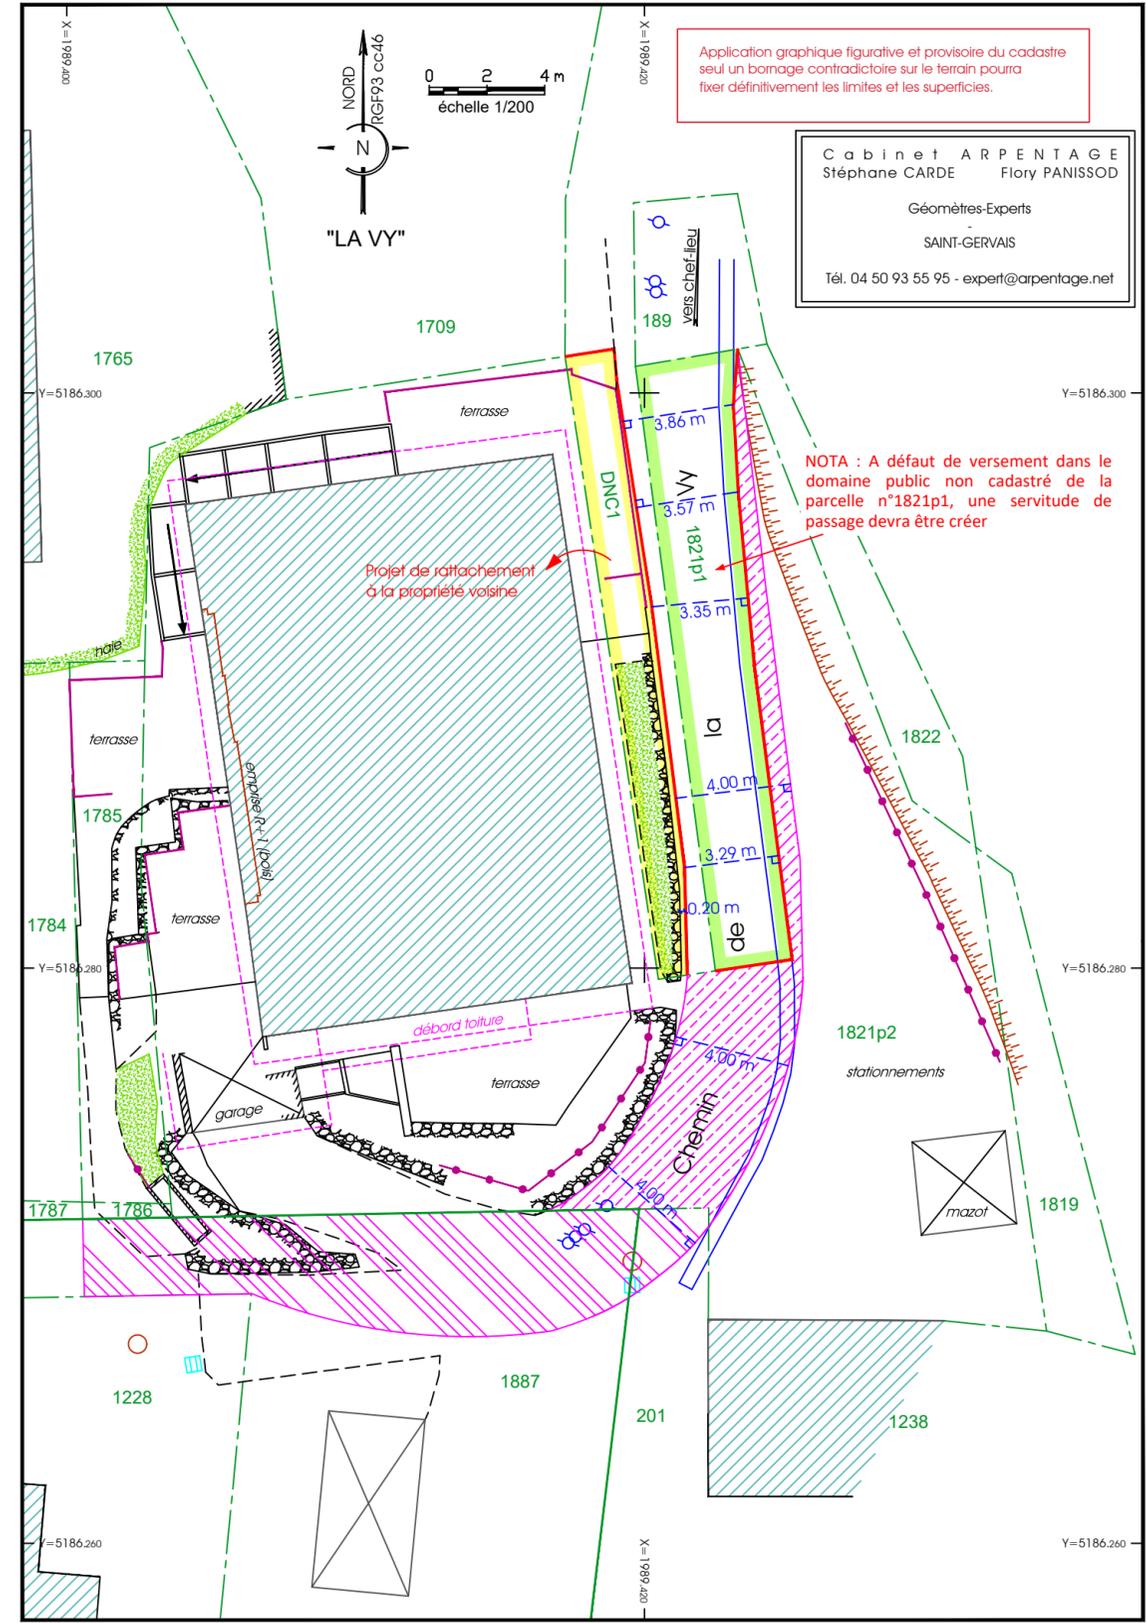

Envoyé en préfecture le 22/04/2025  
 Reçu en préfecture le 22/04/2025  
 Publié le  
 ID : 074-217400852-20250417-DEL2025065-DE

**Liste des Servitudes**

Ce plan n'a pas pour objet d'indiquer de manière exhaustive les servitudes qui pourraient bénéficier ou grever les propriétés. Il ne s'attache qu'au projet et/ou au rappel des servitudes ci-après mentionnées.

	Servitude de passage tous usages (y compris tous réseaux en tréfonds) à créer sous réserve de l'accord des propriétaires Fonds servant : parcelle n°1821p2 Fonds dominant : parcelles n°1228, 1886, 1887, 201, 1238, 1239
	Servitude de passage tous usages (y compris tous réseaux en tréfonds) à créer sous réserve de l'accord des propriétaires Fonds servant : parcelles n°201 et 1887 Fonds dominant : parcelles 1785, 1786, 1821p2 et DNC1

**Ventilation cadastrale**

Situation Origine			Situation Projetée			
Propriétaires suivant registre cadastral	N°	Contenance cadastrale	Commune des CONTAMINES-MONTJOIE		M. Jean-Luc MATTEL	
			N°	Contenance cadastrale	N°	Contenance cadastrale
M. Jean-Luc MATTEL	1785	00a47			1785	00a47
	1786	00a02			1786	00a02
	1821	06a85	1821p1	00a58	1821p2	06a27
Commune des CONTAMINES-MONTJOIE	DNC1	00a31			DNC1	00a31
Total		07a65	Total	00a58	Total	07a07

**Récapitulatif du projet de régularisation :**

	Emprise de la propriété de la Commune des CONTAMINES-MONTJOIE à céder à M. Jean-Luc MATTEL Parcelle n° DNC1 pour une contenance cadastrale de 31ca
	Emprise de la propriété de M. Jean-Luc MATTEL à céder à la Commune des CONTAMINES-MONTJOIE Parcelle n° 1821p1 pour une contenance cadastrale de 58ca

**Nota :** Les superficies annoncées en ares sont données à titre indicatif. Seul un bornage contradictoire sur le terrain pourra fixer définitivement les limites et les superficies. La présente division ne sera effective qu'après signature de l'acte notarié la créant.