

Commune :
LES CONTAMINES MONTJOIE (085)

N° d'ordre du document d'arpentage : 2915Y
Document vérifié et numéroté le 01/10/2025
A Bonneville
Par CHAL Philippe
Inspecteur
Signé

Cachet du service d'origine :

Centre Des Impôts Foncier de BONNEVILLE
45 Rue Pierre de Coubertin
BP 131
74136 BONNEVILLE Cedex
Téléphone : 04 50 97 19 01
cdif.bonneville@dgfp.finances.gouv.fr

DIRECTION GENERALE DES FINANCES PUBLIQUES

EXTRAIT DU PLAN CADASTRAL

Envoyé en préfecture le 26/01/2026

Reçu en préfecture le 26/01/2026

Publié le 0 F 05 000 F 06 S2LO


ID : 074-217400852-20260122-DEL2026004-DE

Section : F
Feuille(s) : 000
Qualité du plan
Echelle d'origine
Echelle d'édition
Date de l'édition : 01/10/2025
Support numérique : -----
: 1/2000
: -----

CERTIFICATION
(Art. 25 du décret n° 55-471 du 30 avril 1955)
Le présent document d'arpentage, certifié par /
propriétaires soussignés (3) a été établi (1) :
A - D'après les indications qu'ils ont fournies au bureau ;
B - En conformité d'un piquetage : -----
effectué sur le terrain ;
C - D'après un plan d'arpentage ou de bornage, dont
copie ci-jointe, dressé le ----- par -----
géomètre à -----.
Les propriétaires déclarent avoir pris connaissance des
informations portées au dos de la chemise 6463.
A -----, le -----

(1) Rayer les mentions inutiles. La formule A n'est applicable que dans le cas d'une esquisse (plan rénové par voie de mise à jour). Dans la formule B, les propriétaires peuvent avoir effectué eux mêmes le piquetage.
(2) Qualité de la personne agréée (géomètre expert, inspecteur, géomètre ou technicien retraité du cadastre, etc ...).
(3) Précisez les noms et qualité du signataire s'il est différent du propriétaire (mandataire, avoué, représentant qualifié de l'autorité expropriant, etc...).

D'après le document d'arpentage dressé
Par CARDE (2)
Réf. :
Le

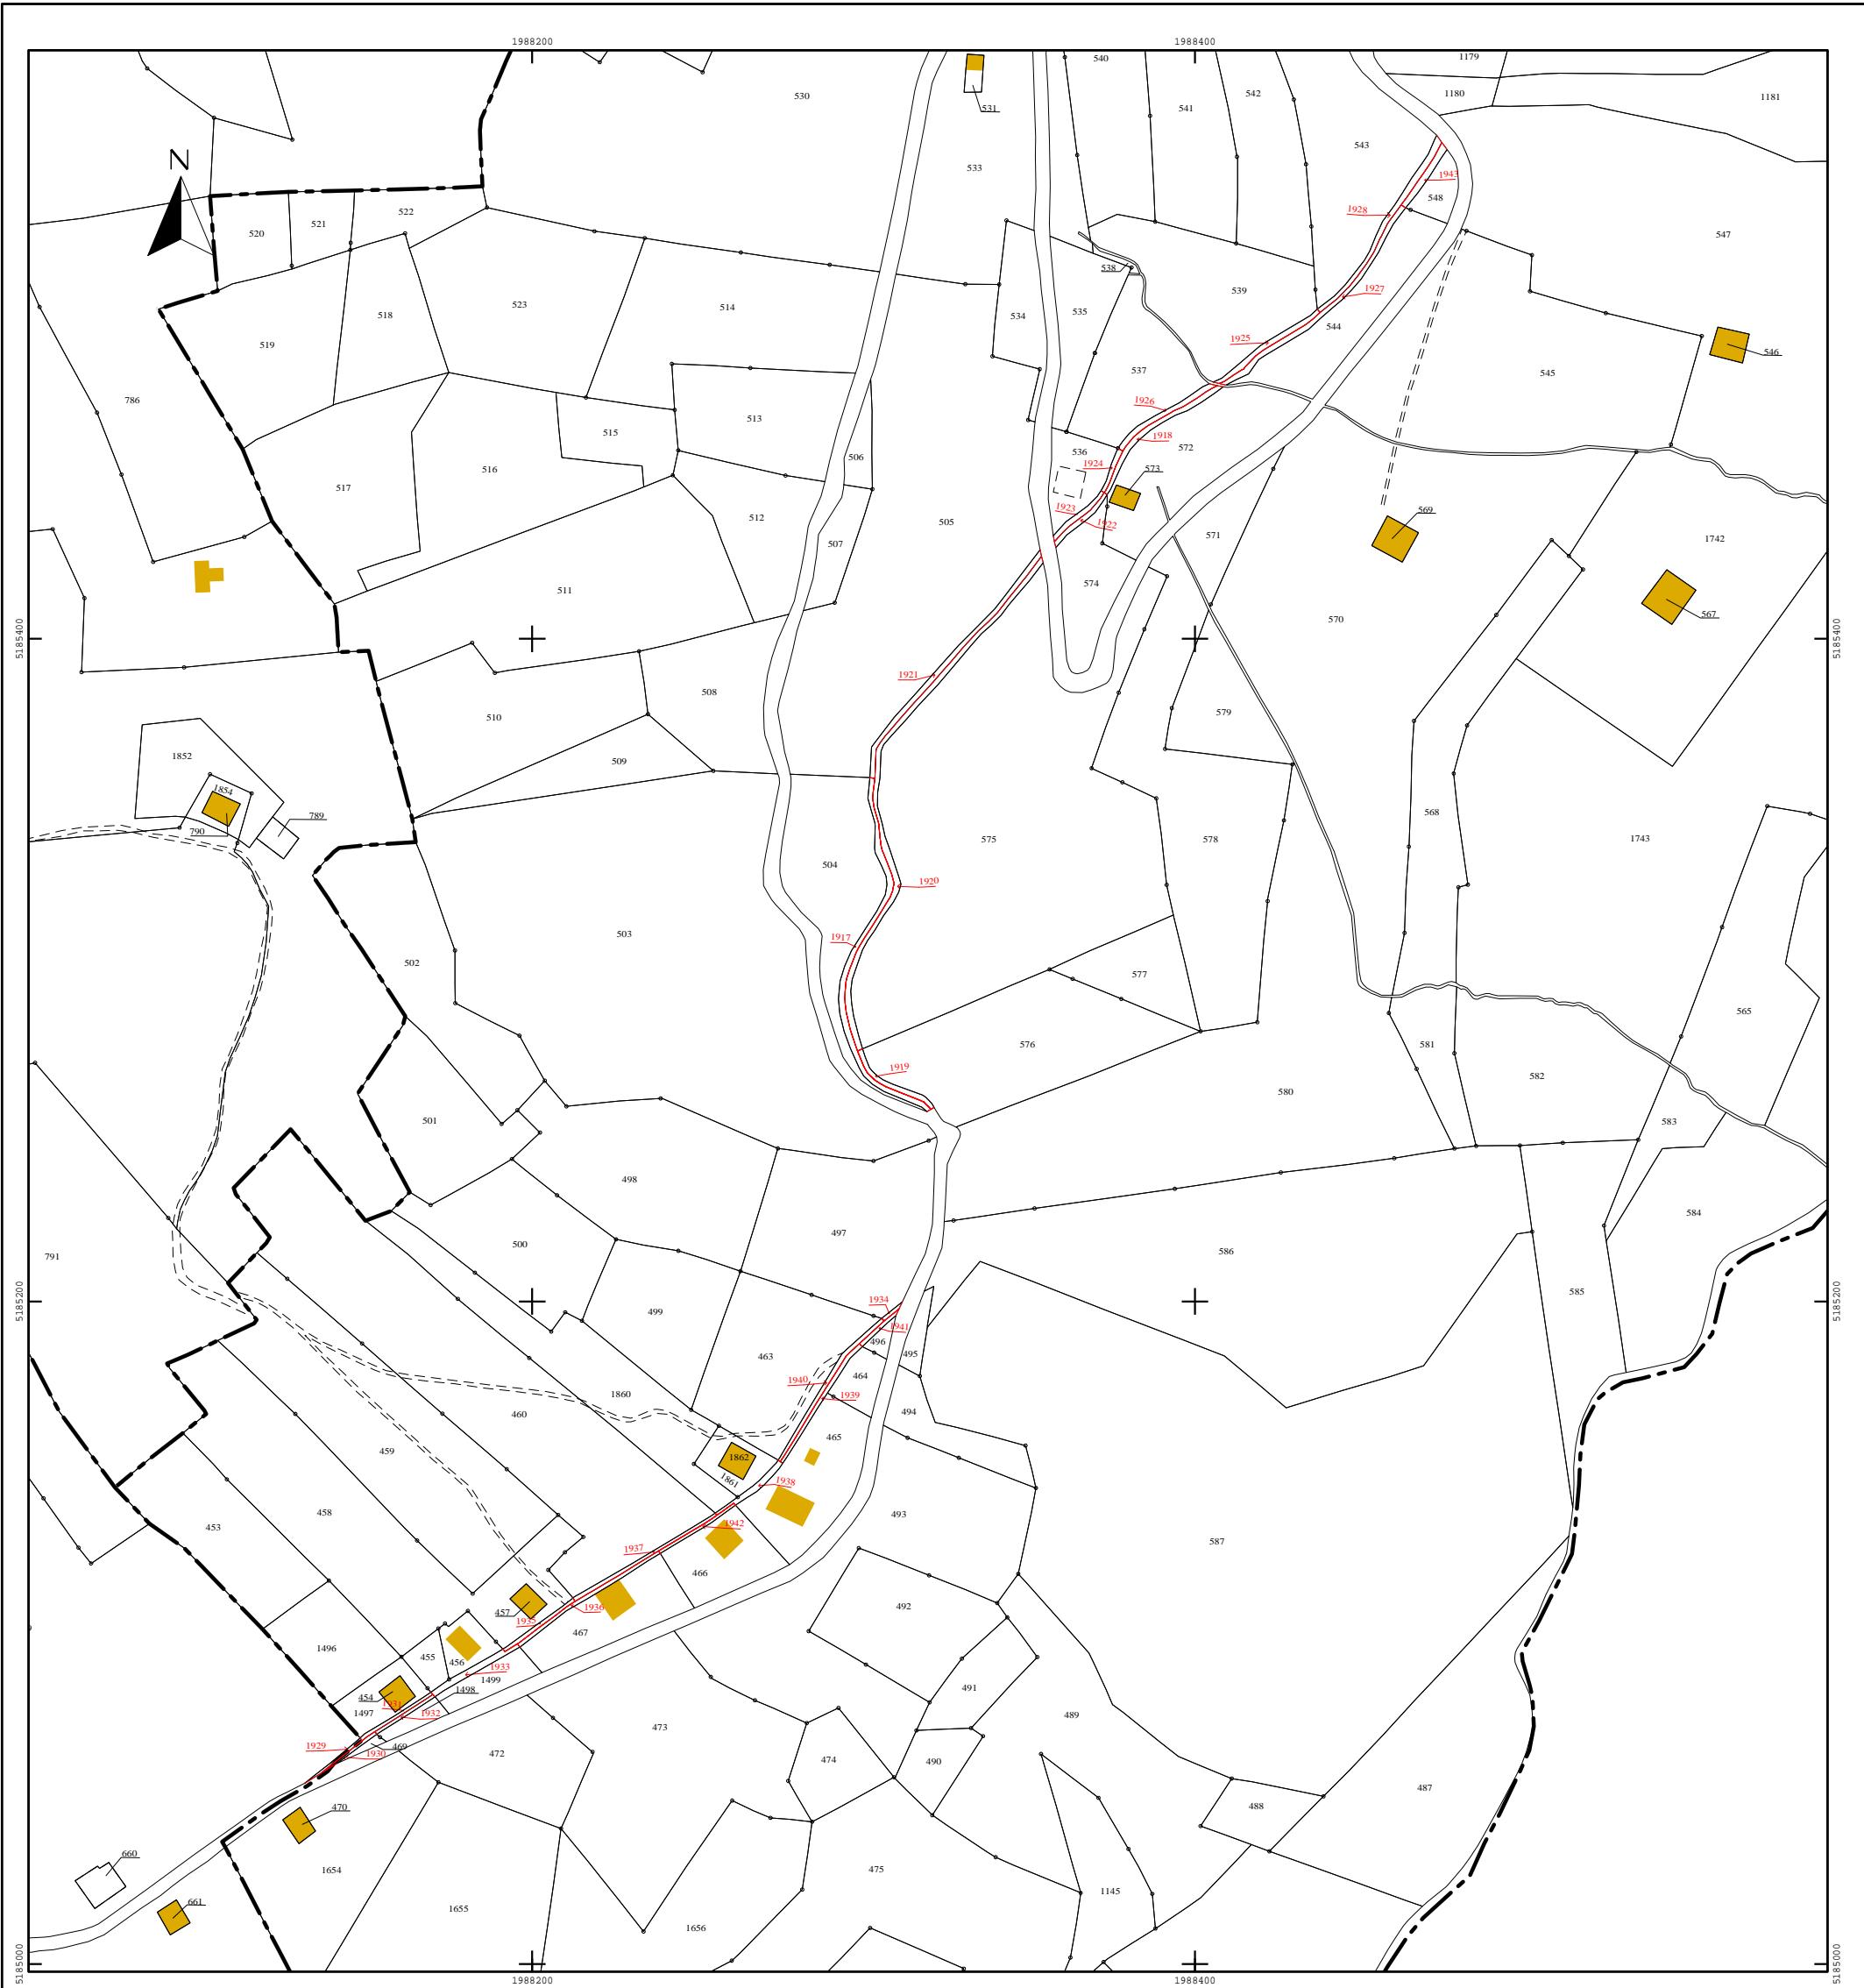

Direction générale des finances publiques

Cellule d'assistance technique du SPDC

du lundi au vendredi

de 8h00 à 18h00

Courriel : esi.orleans.adspdc@dgfip.finances.gouv.fr

N° de dossier :

Extrait cadastral modèle 1

conforme à la documentation cadastrale à la date du : 01/12/2025
validité six mois à partir de cette date.

Extrait confectionné par : ARPENTAGE GEOMETRES-EXPERTS

SF2521290415

DESIGNATION DES PROPRIETES

Département : 074

Commune : 085

LES CONTAMINES MONTJOIE

Section	N° plan	PDL	N° du lot	Quote-part Adresse	Contenance cadastrale	Renvoi	Désignation nouvelle			
							N° de DA	Section	N° plan	Contenance
F	1917			LA MONTAZ D EN HAUT	0ha01a87ca					
F	1918			LA MONTAZ D EN BAS	0ha00a75ca					
F	1919			LA MONTAZ D EN BAS	0ha00a45ca					
F	1920			LA MONTAZ D EN BAS	0ha02a63ca					
F	1921			LA MONTAZ D EN HAUT	0ha01a26ca					
F	1922			LA MONTAZ D EN BAS	0ha00a32ca					
F	1923			LA MONTAZ D EN HAUT	0ha00a30ca					
F	1924			LA MONTAZ D EN HAUT	0ha00a19ca					
F	1925			LA MONTAZ D EN HAUT	0ha00a60ca					
F	1926			LA MONTAZ D EN HAUT	0ha00a56ca					
F	1927			LA MONTAZ D EN BAS	0ha01a15ca					

OBSERVATIONS DU SERVICE DE LA PUBLICITE FONCIERE

Décrets modifiés du 4 janvier 1955 art. 7 et 40 et du 14 octobre 1955 art. 21 et 30



DESIGNATION DES PROPRIETES

Département : 074

Commune : 085

LES CONTAMINES MONTJOIE

Section	N° plan	PDL	N° du lot	Quote-part Adresse	Contenance cadastrale	Renvo ⁱ	Désignation nouvelle			
							N° de DA	Section	N° plan	Contenance
F	1928			LA MONTAZ D EN HAUT	0ha01a02ca					
F	1929			COLOMBAZ DEVANT	0ha00a14ca					
F	1930			COLOMBAZ DERRIERE	0ha00a16ca					
F	1931			COLOMBAZ DERRIERE	0ha00a25ca					
F	1932			COLOMBAZ DERRIERE	0ha00a20ca					
F	1933			COLOMBAZ DERRIERE	0ha00a55ca					
F	1934			COLOMBAZ DERRIERE	0ha00a07ca					
F	1935			COLOMBAZ DERRIERE	0ha00a28ca					
F	1936			COLOMBAZ DERRIERE	0ha00a55ca					
F	1937			COLOMBAZ DERRIERE	0ha00a50ca					
F	1938			COLOMBAZ DERRIERE	0ha00a40ca					
F	1939			COLOMBAZ DERRIERE	0ha00a49ca					
F	1940			COLOMBAZ DERRIERE	0ha00a62ca					
F	1941			COLOMBAZ DERRIERE	0ha00a17ca					
F	1942			COLOMBAZ DERRIERE	0ha00a23ca					
F	1943			LA MONTAZ D EN BAS	0ha00a44ca					