


Partie Nord

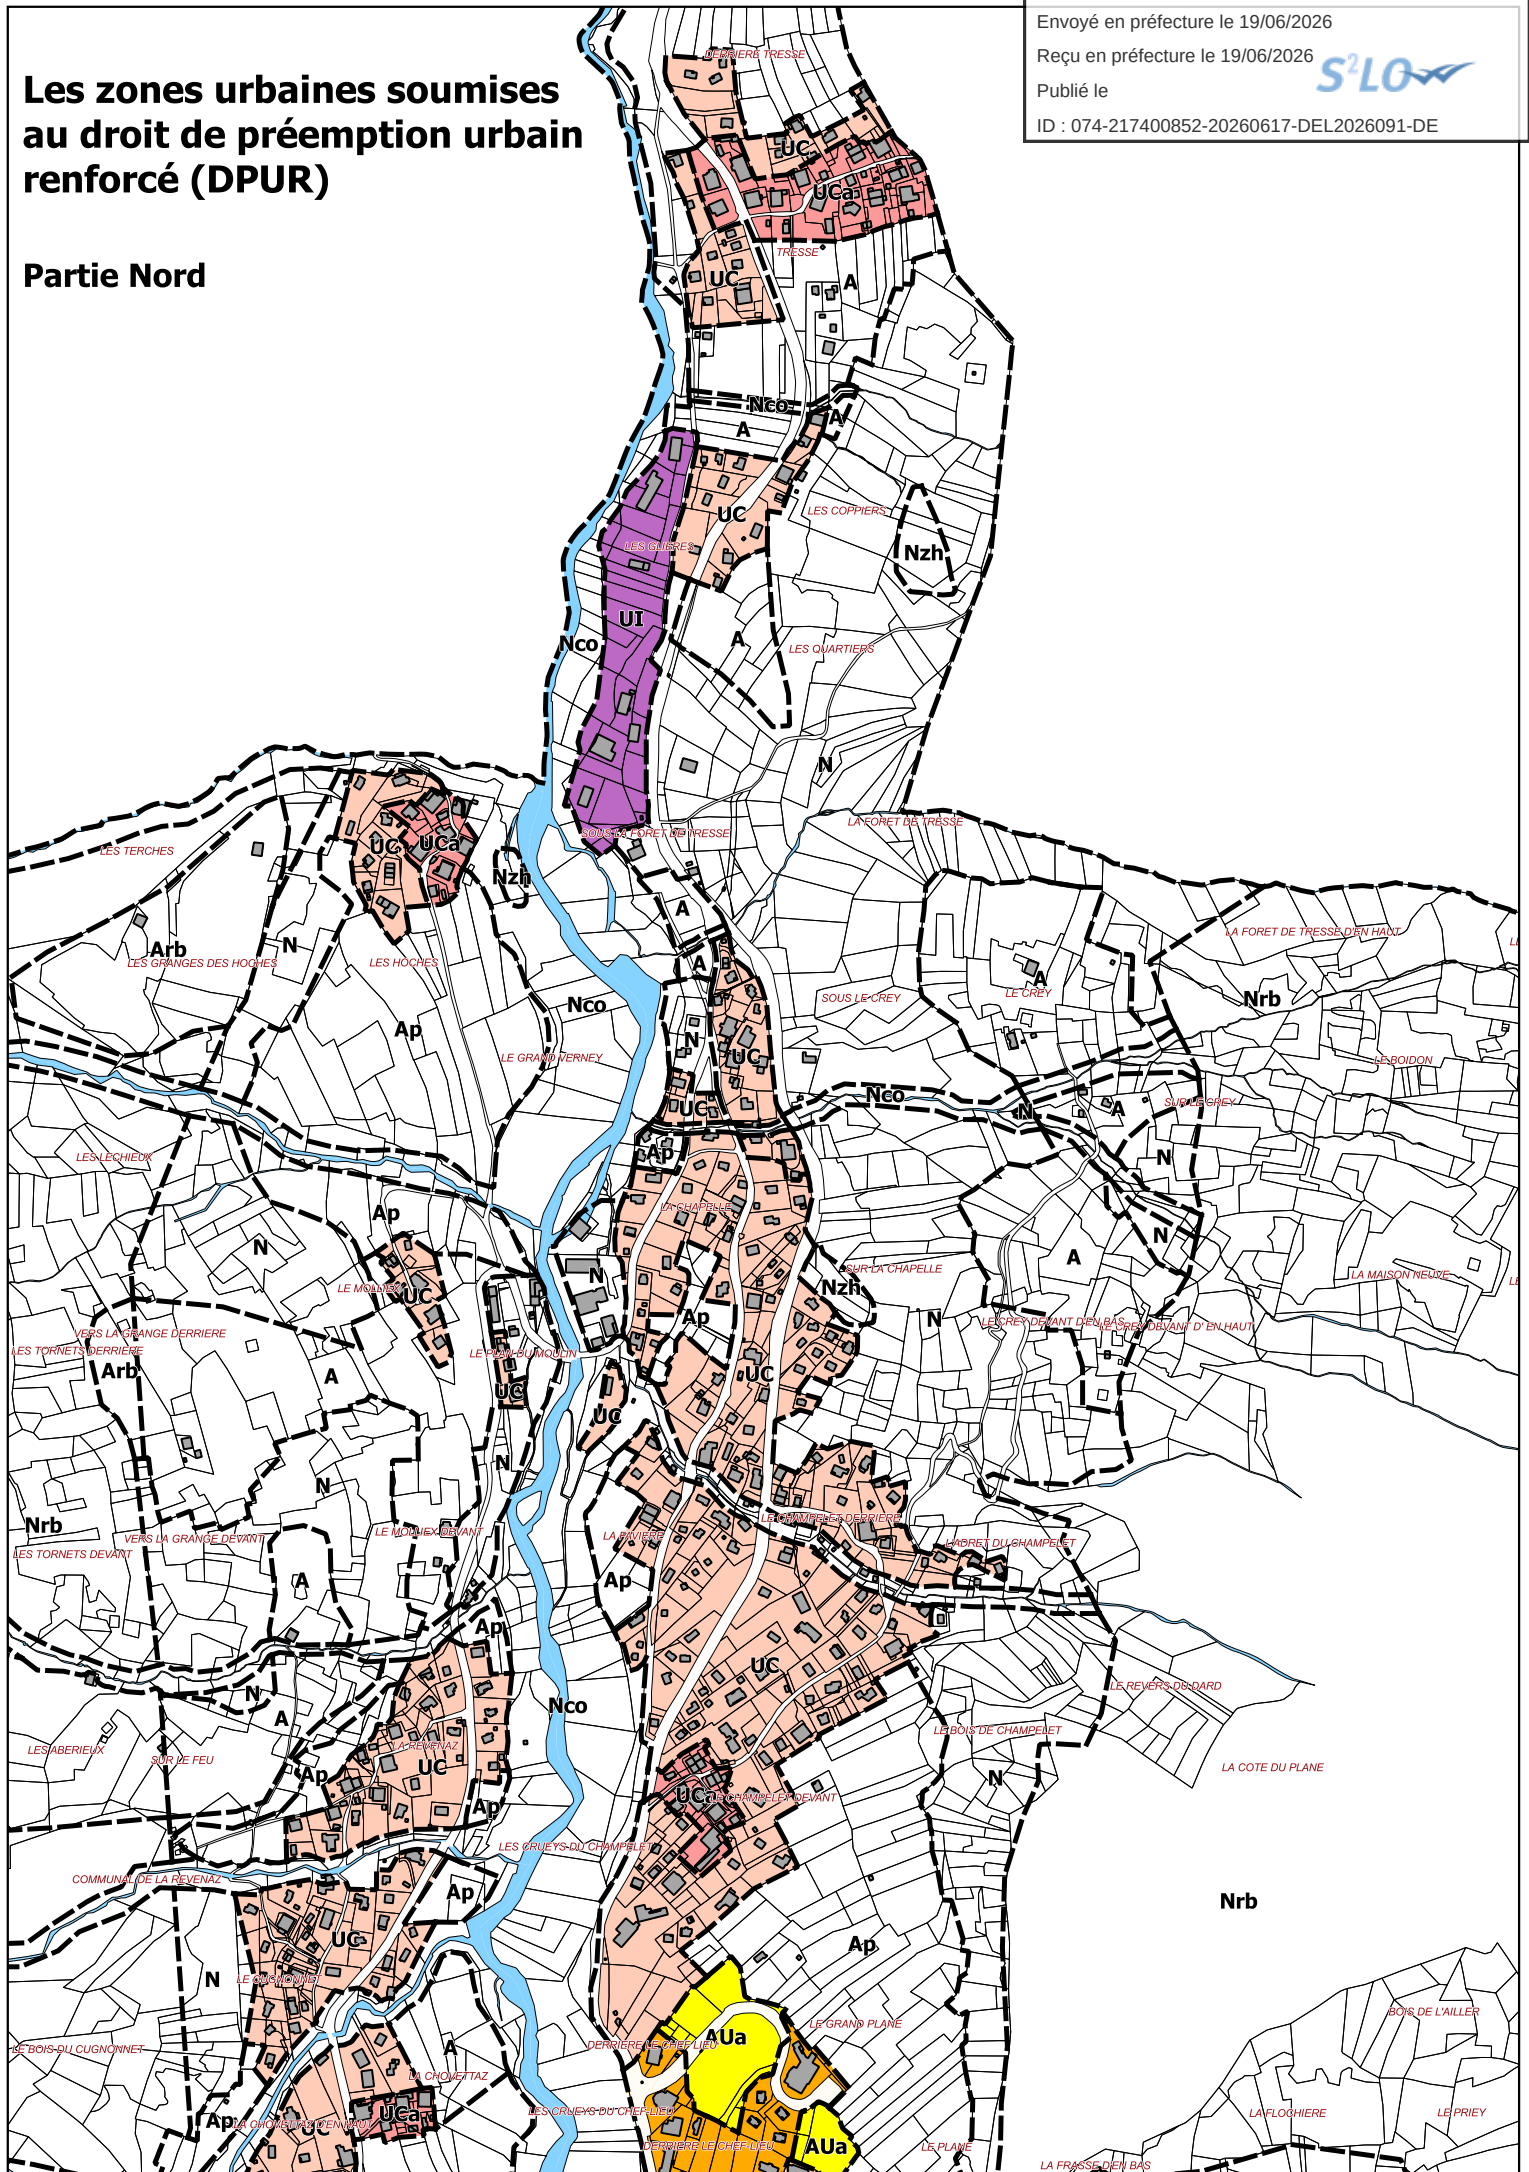

Partie Sud

Reçu en préfecture le 19/06/2026

ID : 074-217400852-20260617-DEL2026091-DE

Envoyé en préfecture le 19/06/2026
Reçu en préfecture le 19/06/2026
Publié le

