

COMMUNE DES CONTAMINES MONTJOIE


PLAN D'OCCUPATION DES SOLS

PLAN DES SERVITUDES D'UTILITE PUBLIQUE

juillet 2015



échelle 1/15000

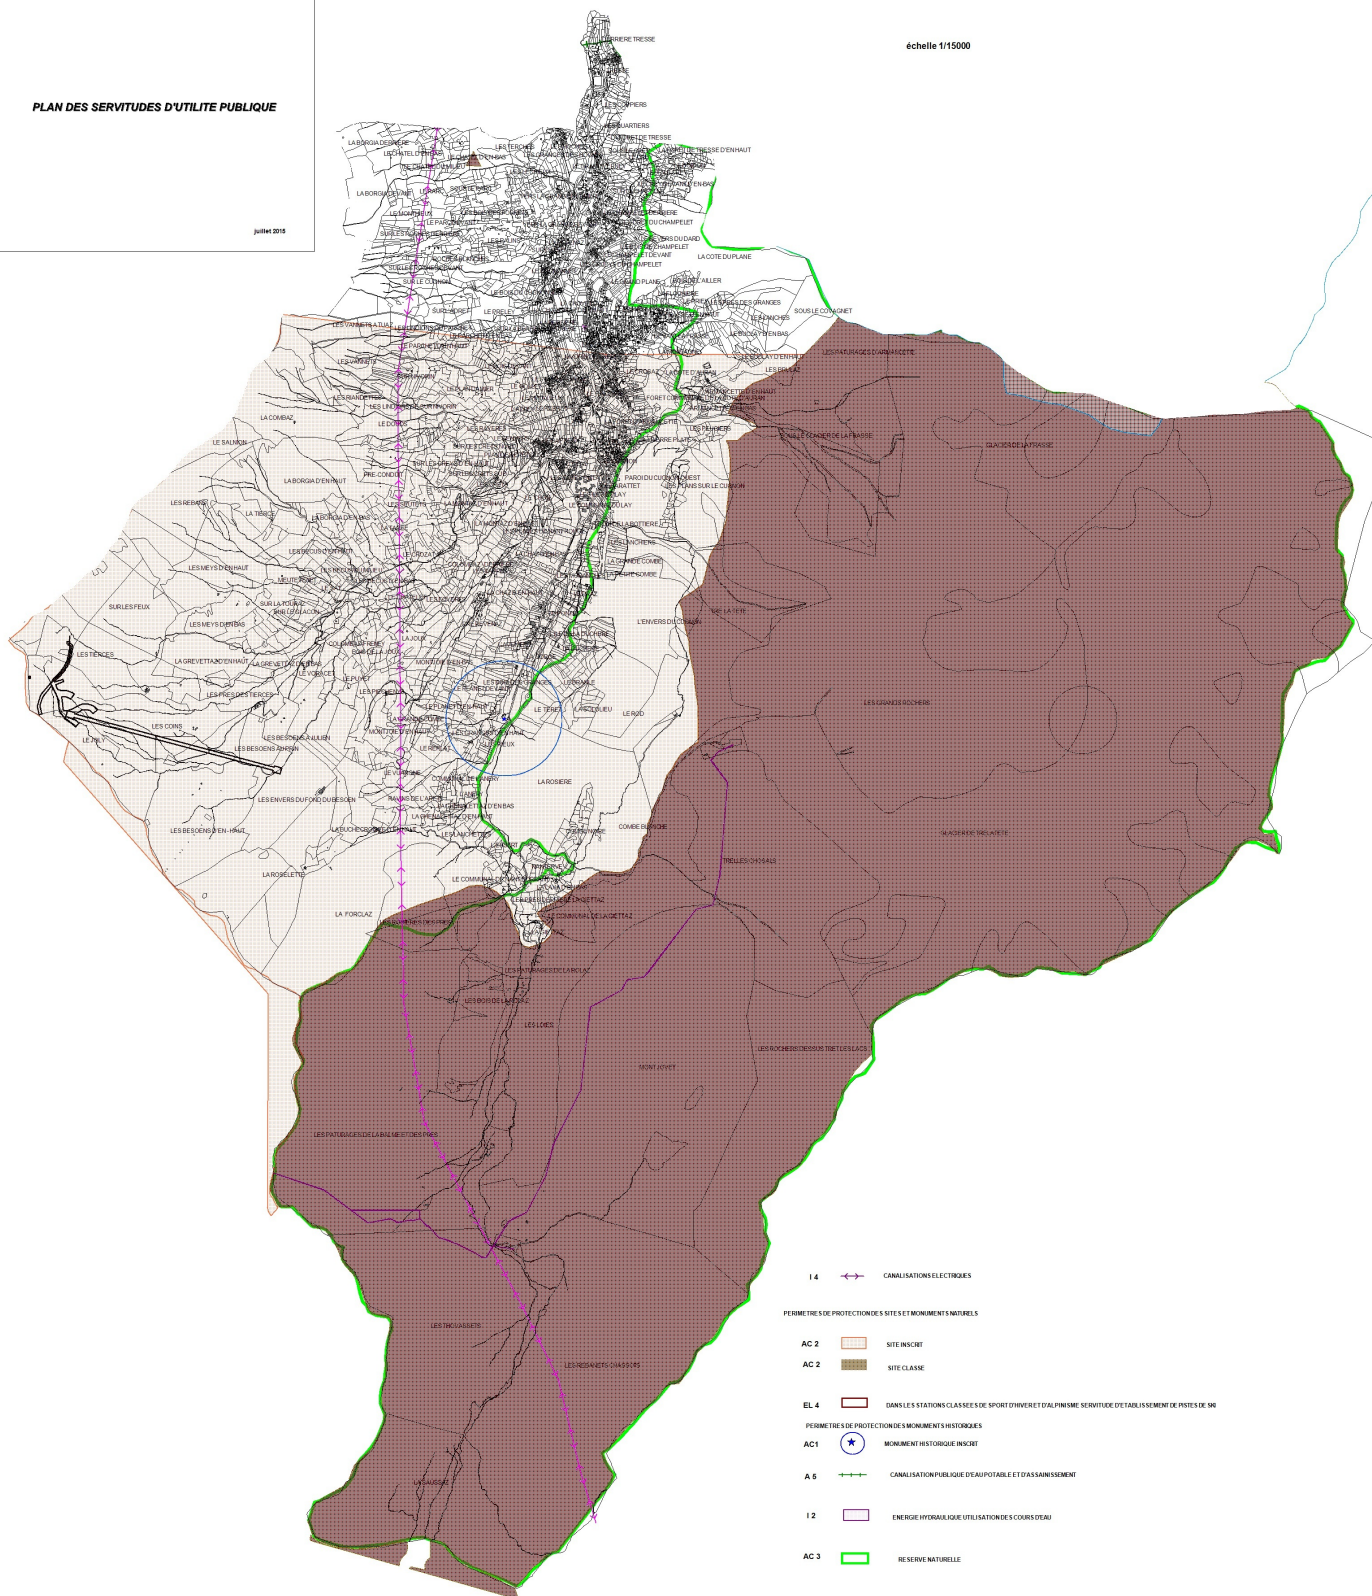

I 4 CANALISATIONS ELECTRIQUES

PERIMETRES DE PROTECTION DES SITES ET MONUMENTS NATURELS

AC 2 SITE INSCRIT
AC 2 SITE CLASSE

EL 4 DANS LES STATIONS CLASSEES DE SPORT D'HIVER ET D'ALPINISME SERVITUDE D'ETABLISSEMENT DE PISTES DE SKI
PERIMETRES DE PROTECTION DES MONUMENTS HISTORIQUES

AC1 MONUMENT HISTORIQUE INSCRIT

A 6 CANALISATION PUBLIQUE D'EAU POTABLE ET D'ASSAINISSEMENT

I 2 ENERGIE HYDRAULIQUE UTILISATION DES COURS D'EAU

AC 3 RESERVE NATURELLE