



**PROJET DE CONSTITUTION DE DROIT DE PASSAGE**  
 Programme de cheminement piéton  
 entre l'école publique Alexis BOUVARD et  
 la ZAC du PLANE

COMMUNE  
 Les Contamines Montjoie  
 Lieu-dit : Derrière le Chef-lieu  
 SECTION B

Plan régulier  
 Planimétrie : système RGF93 cc46  
 Altimétrie : système NGF/GN99 précision  
 GPS Galle : RAF 2D  
 Géoréférencement : précision GPS/TERA

**Relevé du 30 Juin 2025**

**ORIGINAL**

- LEGENDE**
- Représentation du plan cadastral ne valant pas limite de propriété
  - Chaussée
  - Clôture
  - Talus
  - Bâtiment relevé sur le terrain
  - Emplacements réservés du PLU
  - Haie
  - Cotation
  - Droit de passage à usage piétons et cyclistes, existant ou à créer sous réserve de l'accord des propriétaires  
 Fond servant : parcelle n°2806  
 Fond dominant : Domaine Public de la Commune des CONTAMINES
  - Droit de passage à usage piétons et cyclistes de 3m de largeur, environ 595m², à créer sous réserve de l'accord de l'indivision BOEDTS.  
 Fonds servant : parcelles n°62, 63, 1389, 1240  
 Fond dominant : Domaine Public de la Commune des CONTAMINES
  - Droit de passage à usage piétons et cyclistes de 3m de largeur, environ 36m², à créer sous réserve de l'accord du propriétaire, M. DELECOUR François.  
 Fond servant : parcelle n°1442  
 Fond dominant : Domaine Public de la Commune des CONTAMINES
- Résineux
  - Feuille
  - Coffret électrique
  - Bâtiment suivant plan cadastral
  - Limite réelle de propriété


Toutes modifications ou reproductions de ce plan, sous forme papier ou informatique, sont strictement interdites.  
 Seul le plan papier, mentionné "original" et signé du Géomètre-Expert, n'ayant subi aucune modification ni reproduction, engage la responsabilité du cabinet Arpentage et garantit son travail.  
 Les logos, références et signatures du cabinet Arpentage ne peuvent être mentionnés, utilisés ou reproduits sans une autorisation écrite expresse.

Dossier : 25466  
 mail : expert@arpentage.net - Tél : 04 50 93 55 95 - Site internet : https://arpentage.net  
 Ficheur : 25466-SERV  
 adresse : 672 avenue de Genève (entrée et parking rue du casino) 74170 SAINT-GERVAIS  
 SIRET 405 336 223 000 53 TVA CEE FR 94 40 5 336 223

Date : 01/07/2025  
 Géomètre : LM

S.A.R.L. ARPENTAGE - Géomètres Experts  
 mail : expert@arpentage.net - Tél : 04 50 93 55 95 - Site internet : https://arpentage.net  
 adresse : 672 avenue de Genève (entrée et parking rue du casino) 74170 SAINT-GERVAIS  
 SIRET 405 336 223 000 53 TVA CEE FR 94 40 5 336 223

**GÉOMÈTRE-EXPERT**  
 CONSEILLER VALORISER GARANTIR

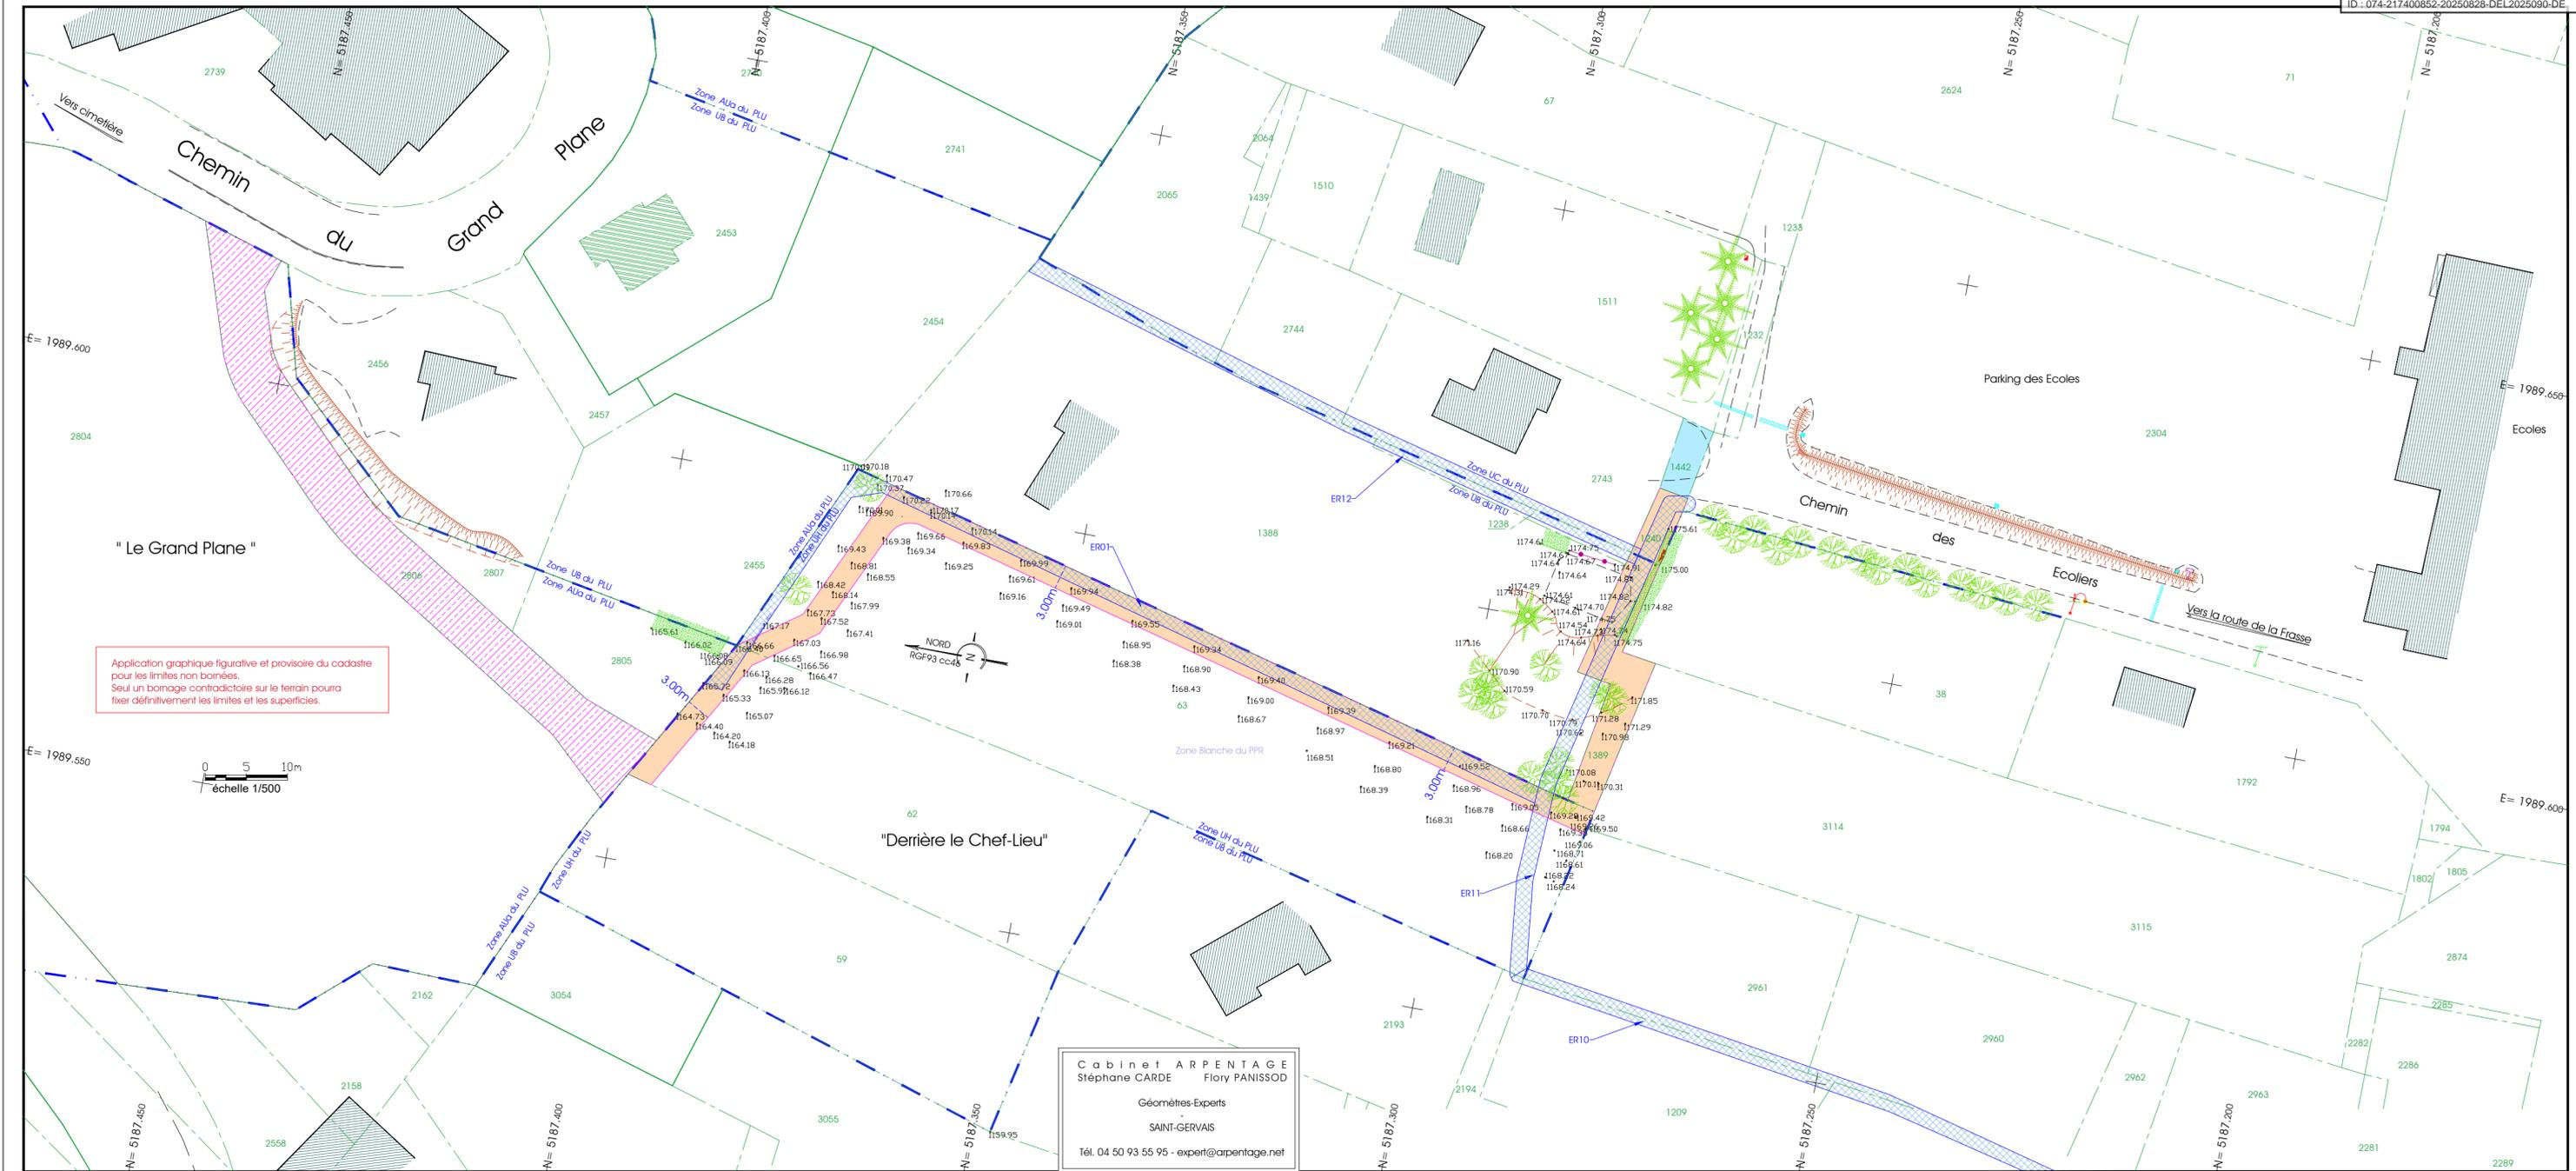

**Cabinet ARPENTAGE**  
 Stéphane CARDE Flory PANISSOD  
 Géomètres-Experts  
 SAINT-GERVAIS  
 Tél. 04 50 93 55 95 - expert@arpentage.net