


<p>Poin régulier</p> <p>Propriété : système RG93</p> <p>Altitude : système NG99</p> <p>LEGENDE</p>	<p>Propriété de la commune des CONTAMINES MONTJOIE</p> <p>Parcelles n° 1008 - 1021 - 1022 - 1098 - 1561 - 1789 - 2706 - 2707 - 2708 - 2713 - 2714 - 2715 - 2716 - 2717 - 2719 - 2720 - 2721 - 2722 - 2724 - 2725 - 2726 - 2727 - 2728 - 2729 - 2730</p> <p>Représentation du plan cadastral ne valant pas limite de propriété</p>
<p>Chaussées</p> <p>Closure</p> <p>Talus</p> <p>Bâtiment relevé sur le terrain</p> <p>Trottoir</p> <p>Mur</p> <p>Végétation</p> <p>Signalisation horizontale</p>	<p>Tampon divers</p> <p>Bouche à défil</p> <p>Borne incendie</p> <p>Plaque FT</p> <p>Gille</p> <p>Lampadaire</p> <p>Panneau indicateur</p> <p>Coiffeur EDF</p>
<p>Debord de toiture</p> <p>Signalisation horizontale</p>	<p>Borne OGE (Ordre des Géomètres-Experts) implantée ne valant pas limite de propriété qu'à la condition de la signature du PV par les propriétaires concernés</p> <p>Clou d'arpentage implantée ne valant pas limite de propriété qu'à la condition de la signature du PV par les propriétaires concernés</p> <p>Marque peinture implantée ne valant pas limite de propriété qu'à la condition de la signature du PV par les propriétaires concernés</p>
<p>Toutes modifications ou suppressions de ce plan sont faites après le dûment constaté et dûment justifié. Seul le plan papier, mentionné "original" et signé du géomètre-expert, n'est susceptible de produire des effets de droit. Toute réimpression, reproduction, utilisation partielle ou totale, sans autorisation écrite, est formellement interdite.</p> <p>Dossier : 16489</p> <p>Fichier : 98511topo-mz2016</p>

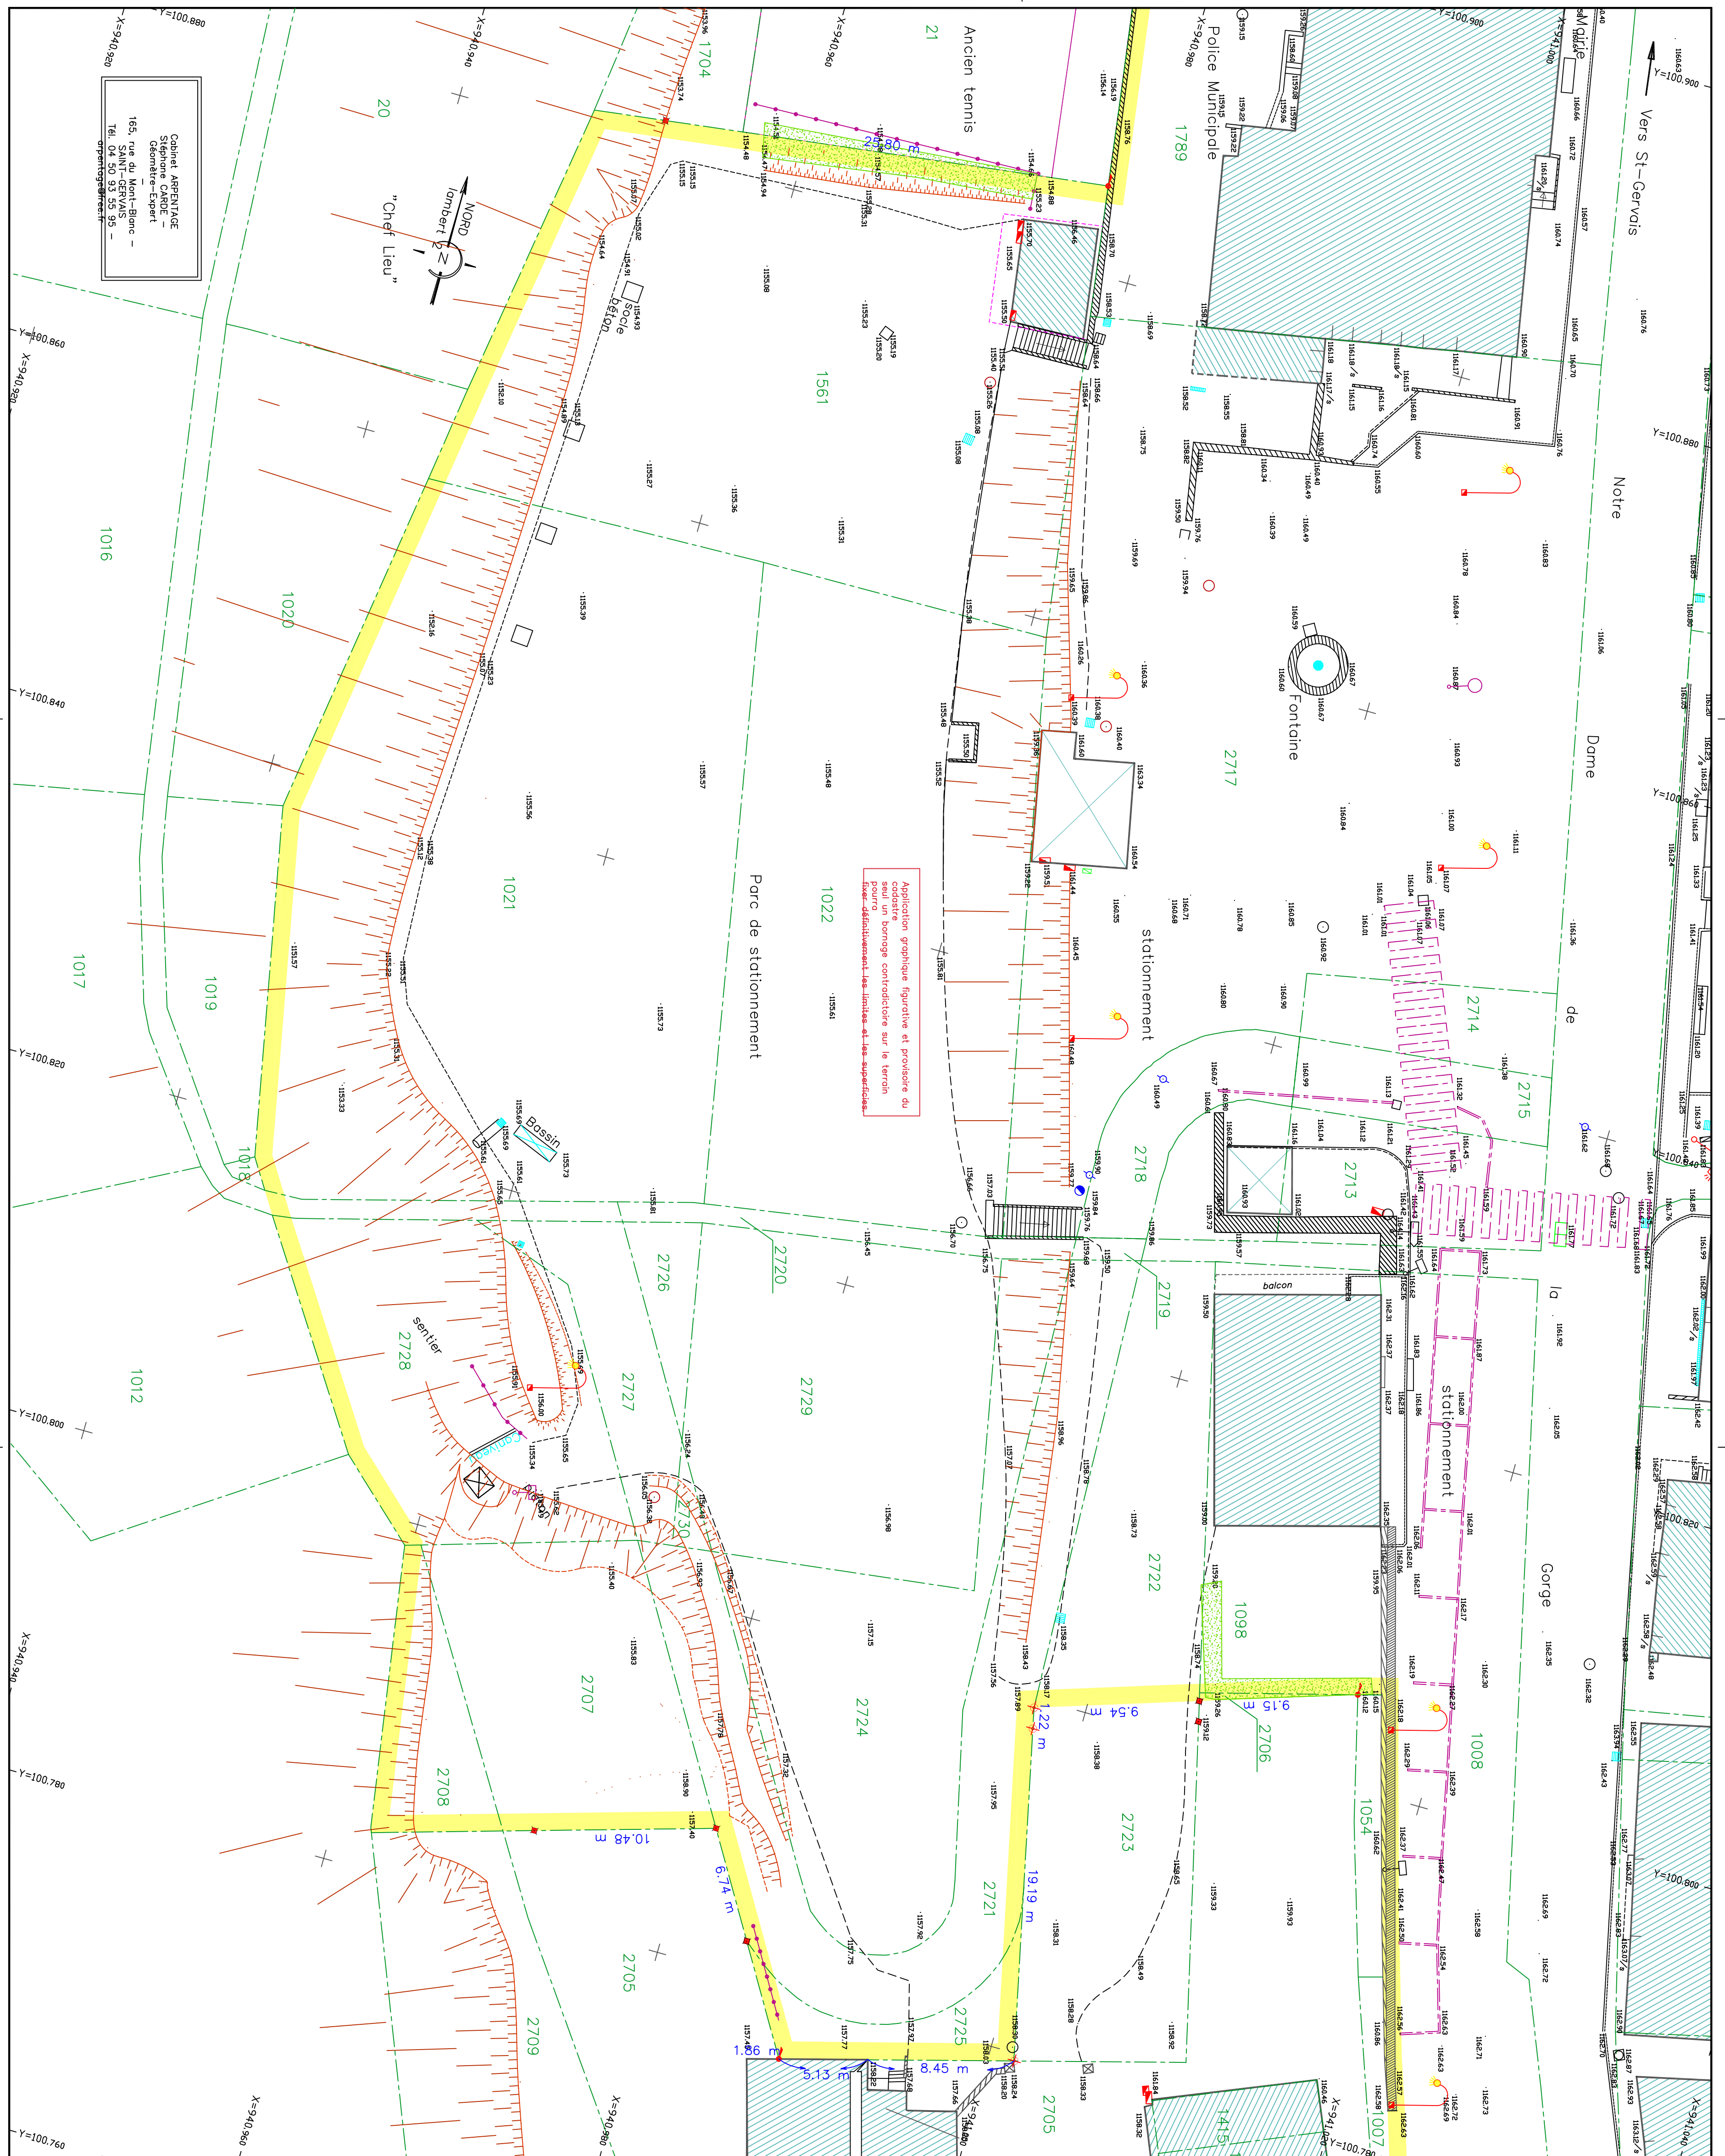


